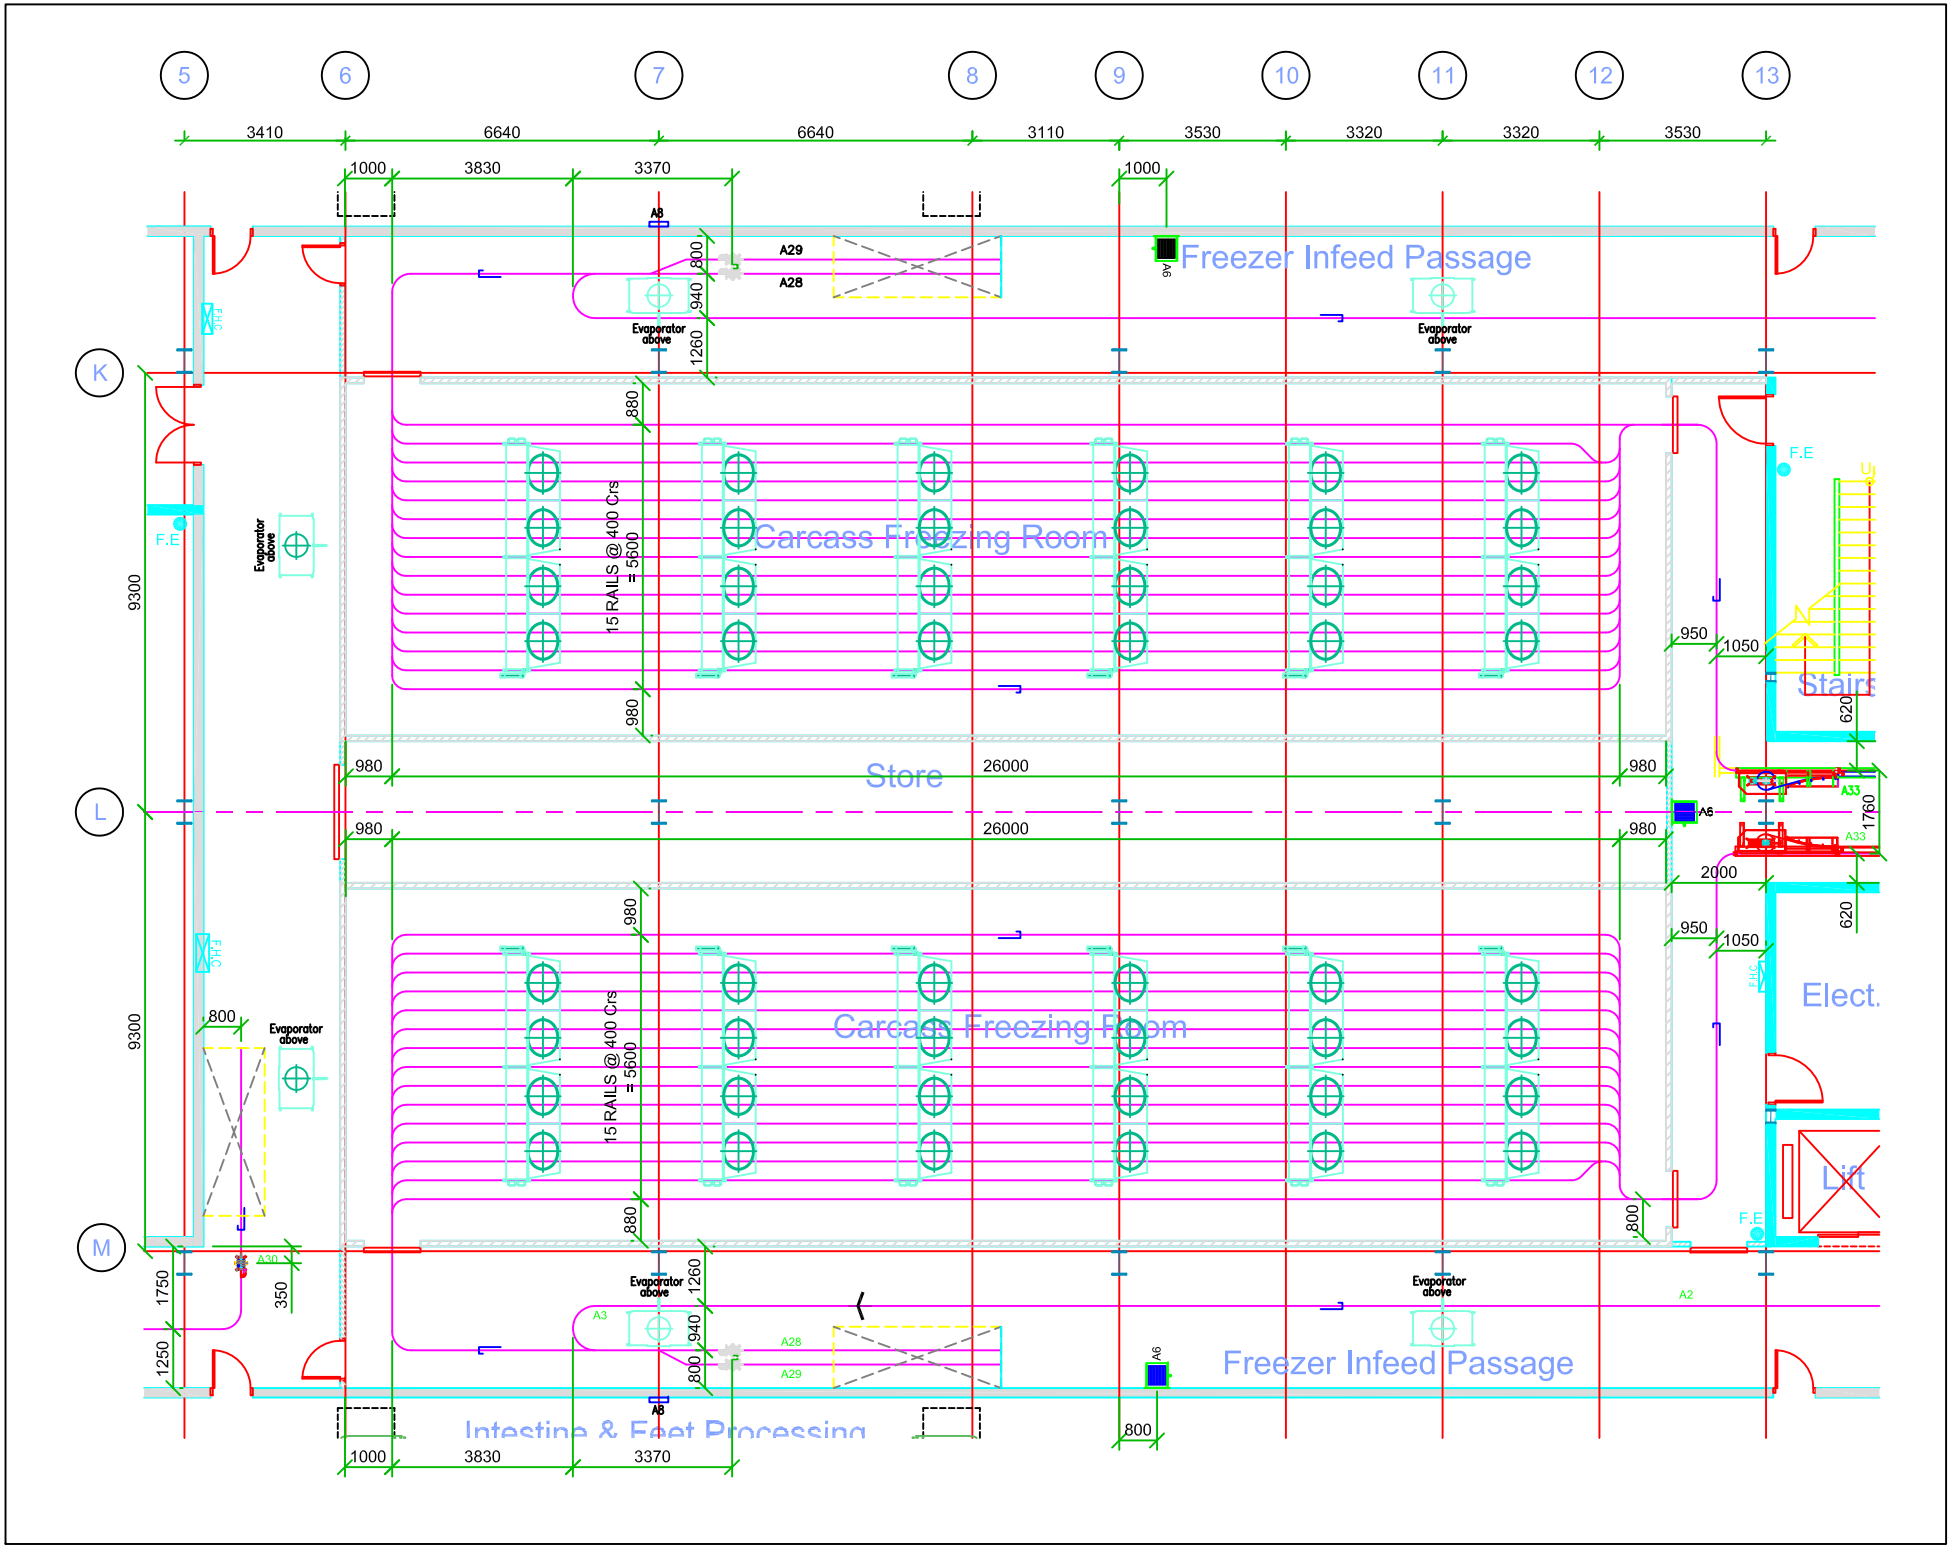
5
6
7
8
9
10
11
12
13
K
L
M
3410
6640
6640
3110
3530
3320
3320
3530
1000
3830
3370
1000
Freezer Infeed Passage
Evaporator above
A8
A29
A28
800
940
1260
880
15 RAILS @ 400 Crs = 5600
980
Carcass Freezing Room
9300
Store
26000
980
F.E
F.H.C
950
1050
Stairs
620
A33
1760
A6
2000
Elect.
Lift
A30
350
1750
1250
A3
A2
Intestine & Feet Processing
800
1000
3830
3370